


OBNOVA KANALIZACE V ULICI U DOMOVA DŮCHODCŮ DOBRÁ VODA U Č.BUDĚJOVIC

PŘÍLOHA K ŽÁDOSTI

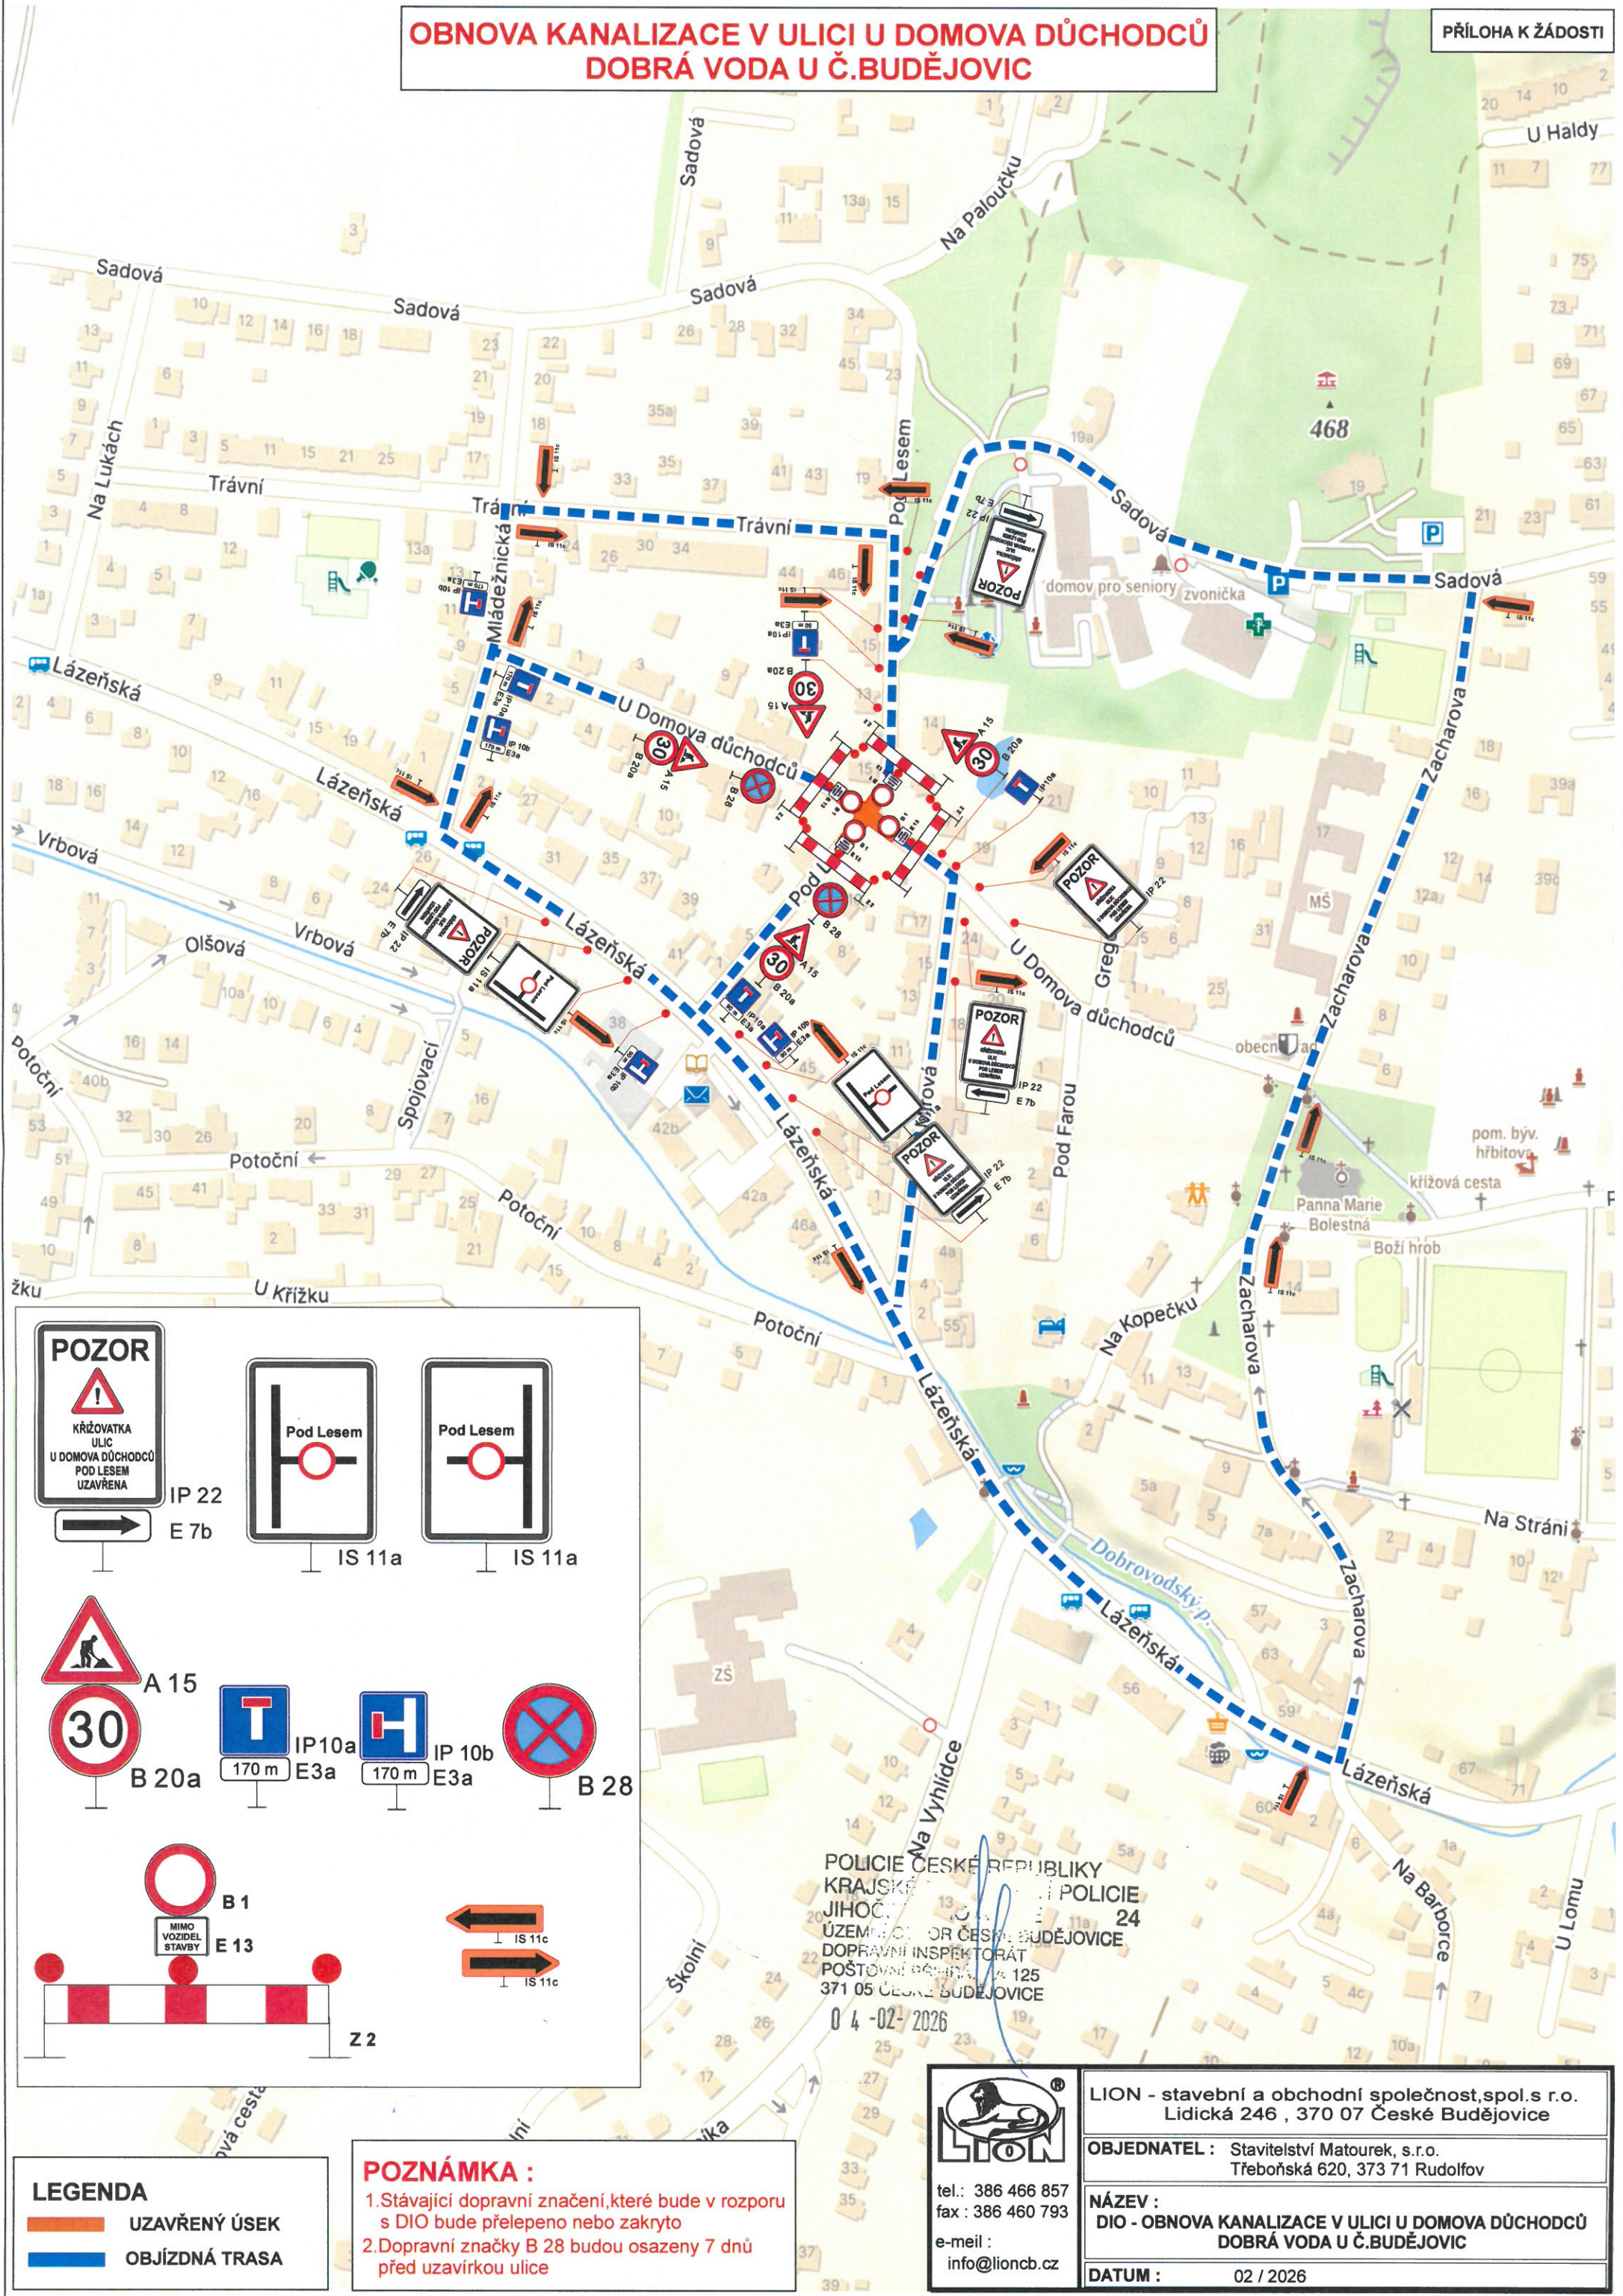




IP 22
E 7b




IS 11a



IS 11a

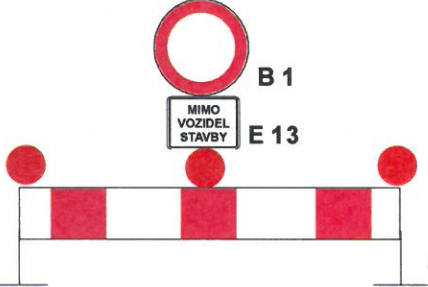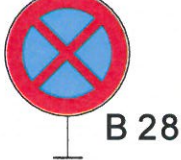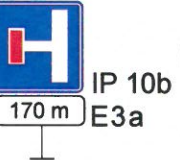

Z 2

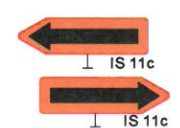

LEGENDA

- UZAVŘENÝ ÚSEK
- OBJÍZDNÁ TRASA

POZNÁMKA :

1. Stávající dopravní značení, které bude v rozporu s DIO bude přelepeno nebo zakryto
2. Dopravní značky B 28 budou osazeny 7 dnů před uzavírkou ulice

POLICIE ČESKÉ REPUBLIKY
KRAJSKÉ JIHOČESKÉ
ÚZEMNÍ JEDNOTKA
DOPRAVNÍ INSPEKTORÁT
POŠTOVNÍ PRÁCE 125
371 05 ČESKÉ BUDĚJOVICE
04-02-2026



tel.: 386 466 857
fax: 386 460 793
e-mail:
info@lioncb.cz

LION - stavební a obchodní společnost, spol. s r.o.
Lidická 246, 370 07 České Budějovice

OBJEDNATEL: Stavitelství Matourek, s.r.o.
Třeboňská 620, 373 71 Rudolfov

NÁZEV:
DIO - OBNOVA KANALIZACE V ULICI U DOMOVA DŮCHODCŮ
DOBRÁ VODA U Č.BUDĚJOVIC

DATUM: 02 / 2026